
 
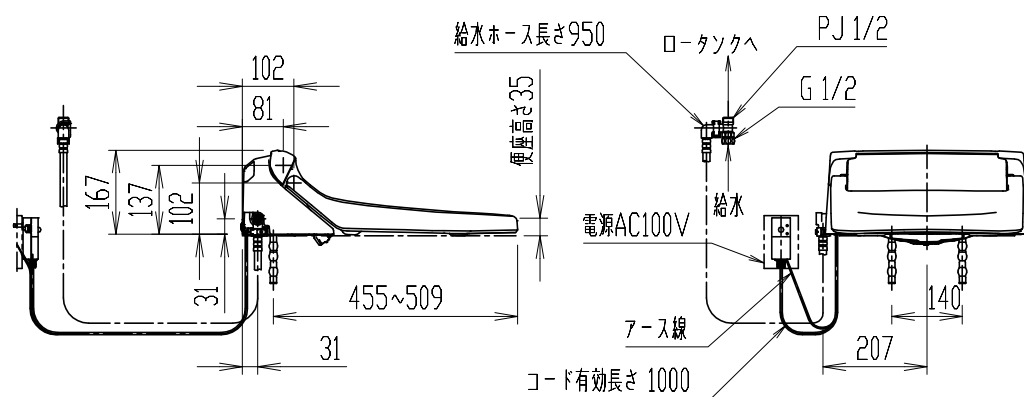
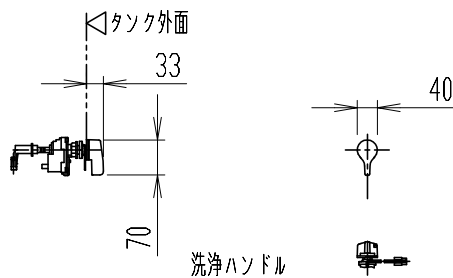


項 目		仕 様	
電圧・最大定格電力		AC100V<310W>	
形状		対応 コンセン ト	 アース線付



CW-KA31AQC-C

シャフトイレ KAシリーズ

### 器具明細

[illegible]

\* (大型兼用)

※ D種接地工事必要。アースナル付接地極付コンセントを使用のこと。

※ インバータ照明により誤作動する場合あり。

＊便座ストッパー付。

縮尺	製図	関島	検図	桑山	備考
1:15	図番	XA-CWKA31-0026A			
日付					
2025.12.11	株式会社 LIXIL				